

Projekt

z dnia 19 lutego 2024 r.

Zatwierdzony przez

**UCHWAŁA NR LX/540/2024
RADY GMINY WALIM**

z dnia 27 lutego 2024 r.

**w sprawie uchylenia uchwały nr XXII/121/2016 Rady Gminy Walim z dnia 25 października 2016 r.
w sprawie przystąpienia do sporządzenia zmiany miejscowego planu zagospodarowania przestrzennego
obszaru położonego w obrębie wsi Dziećmorowice, gm. Walim**

Na podstawie art. 18 ust. 2 pkt 5 ustawy z dnia 8 marca 1990 r. o samorządzie gminnym (t.j. Dz. U. z 2023r. poz. 40 ze zm.), Rada Gminy Walim, uchwala się, co następuje:

§ 1. Uchyła się uchwałę Nr XXII/121/2016 Rady Gminy Walim z dnia 25 października 2016 r. w sprawie przystąpienia do sporządzenia zmiany miejscowego planu zagospodarowania przestrzennego obszaru położonego w obrębie wsi Dziećmorowice, gm. Walim.

§ 2. Wykonanie uchwały powierza się Wójtowi Gminy Walim.


§ 3. Uchwała wchodzi w życie z dniem podjęcia.

Przewodniczący Rady Gminy
Walim

Zuzanna Bodurka

w. DZIEĆMOROWICE - gm. WALIM

SKALA 1:10 000

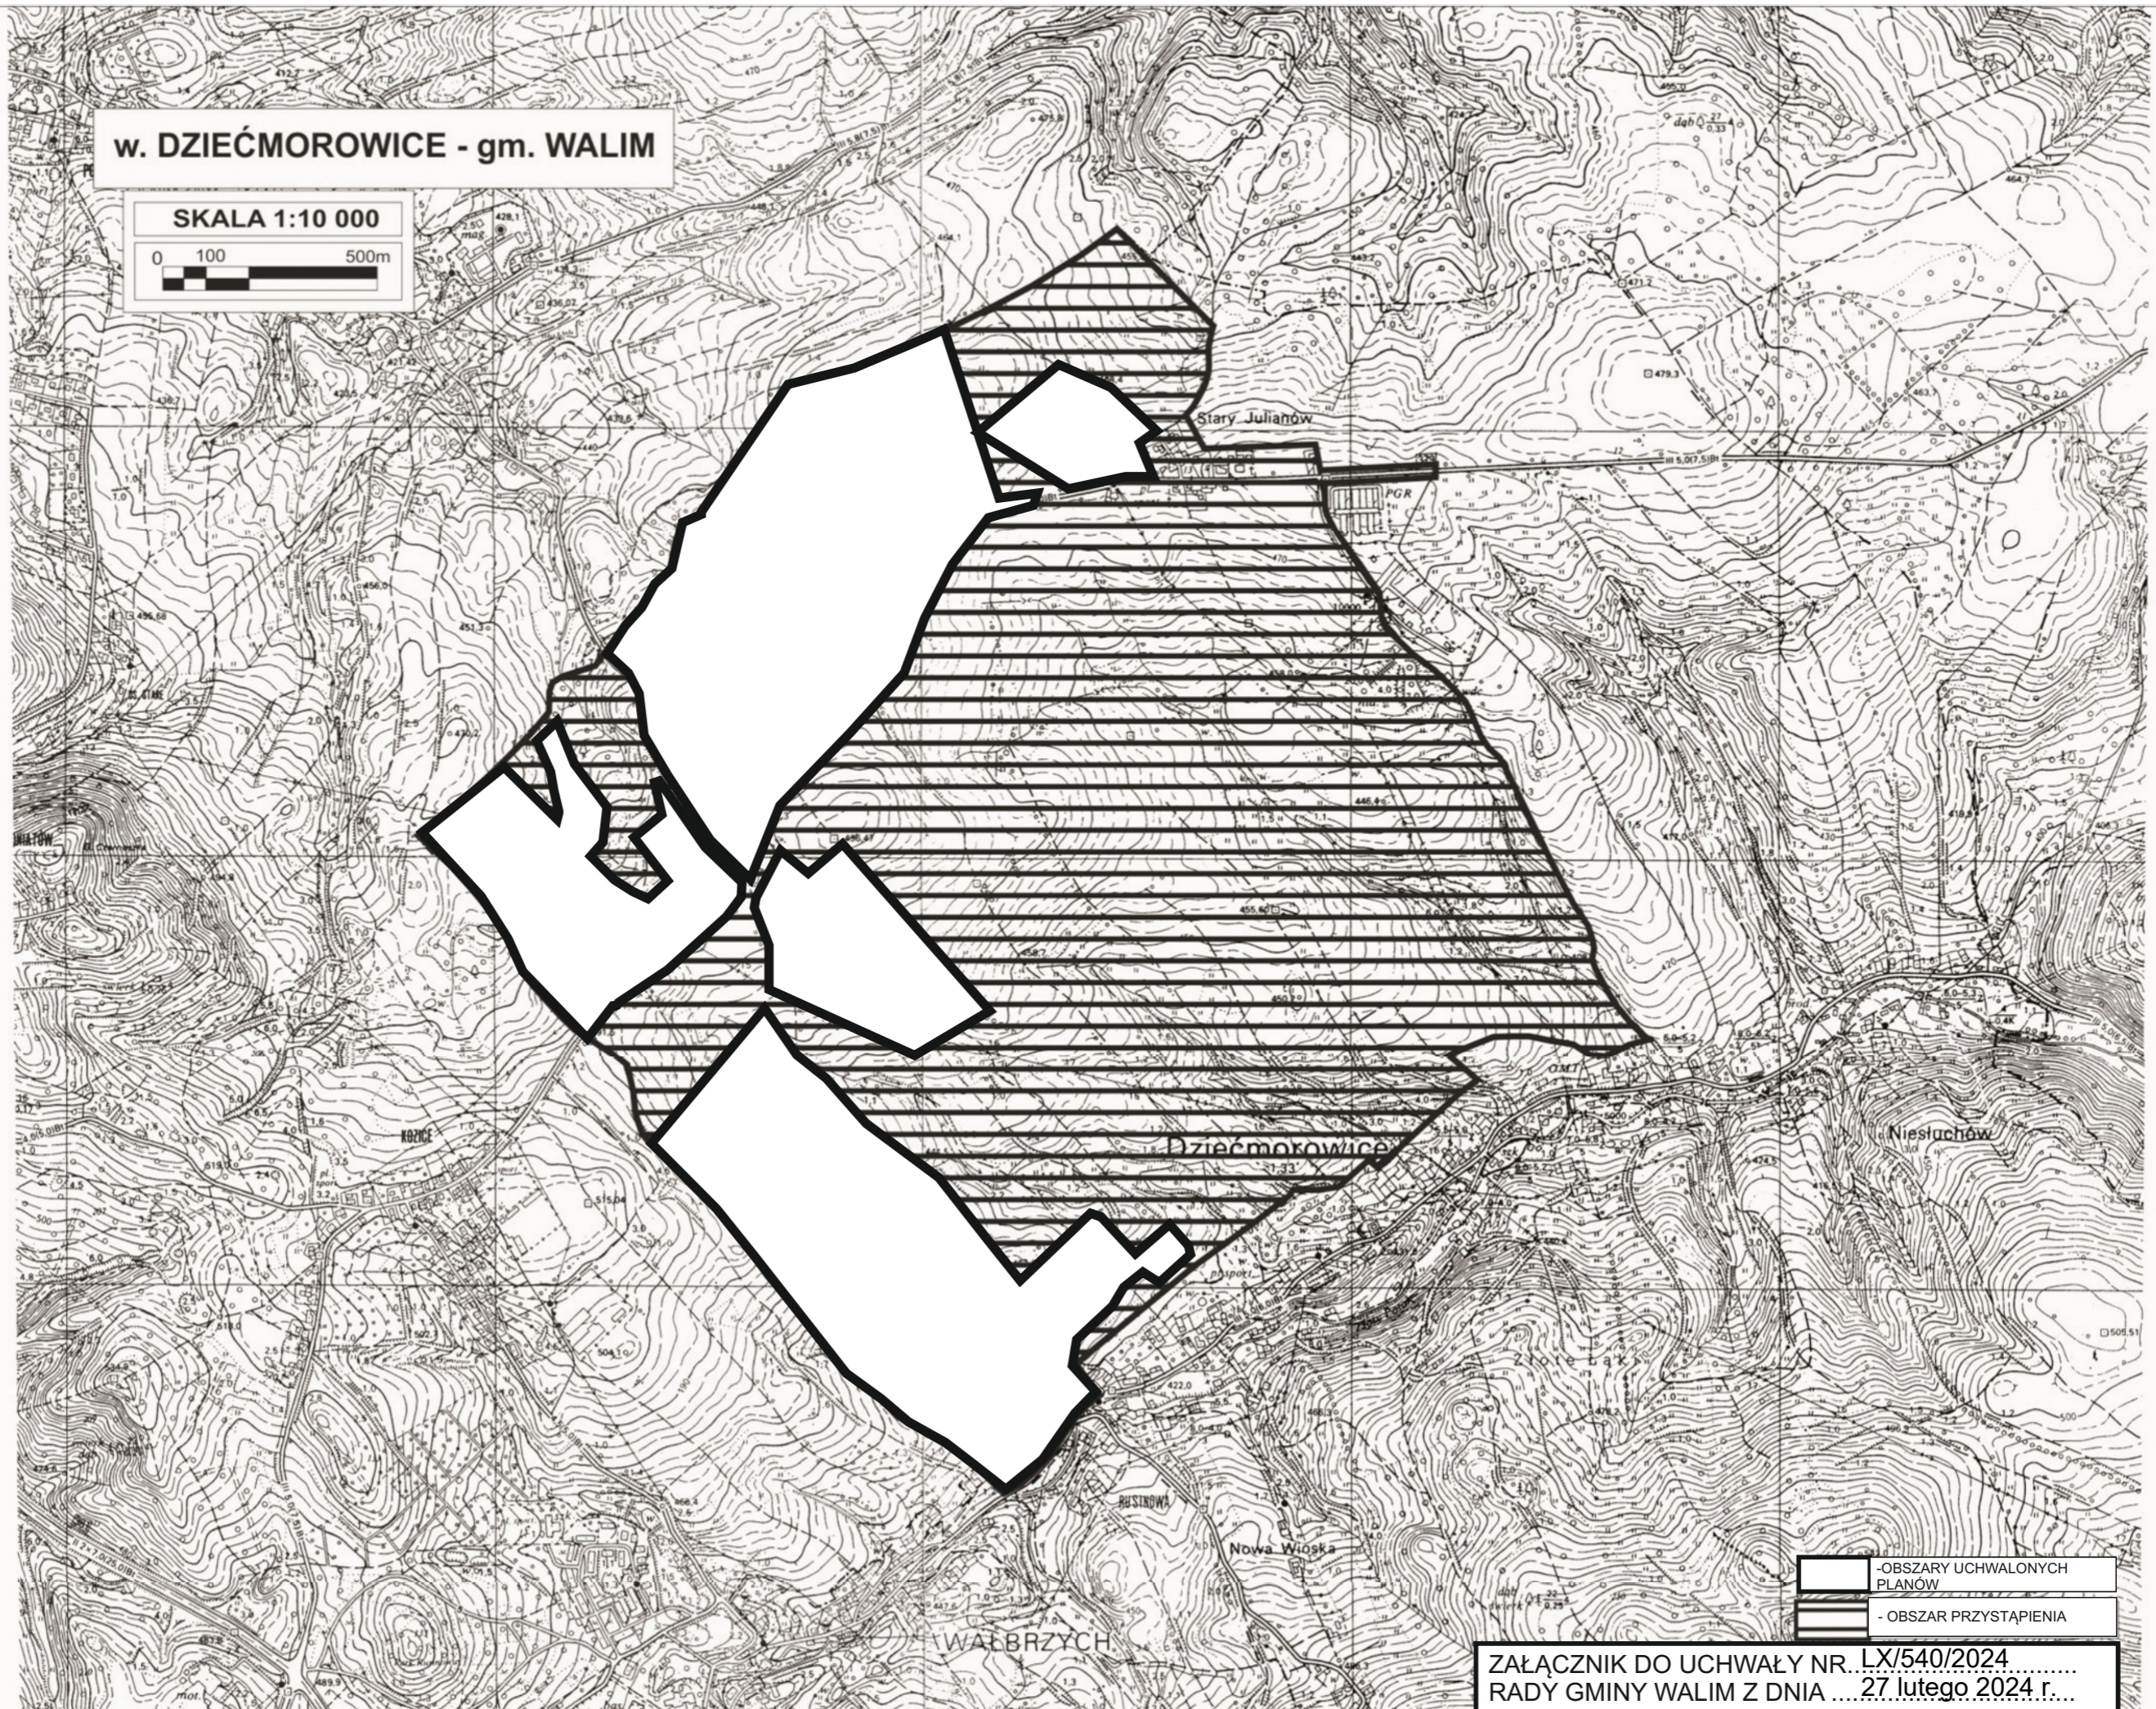

- OBSZARY UCHWALONYCH PLANÓW
- OBSZAR PRZYSTĄPIENIA

ZAŁĄCZNIK DO UCHWAŁY NR. LX/540/2024.....
RADY GMINY WALIM Z DNIA 27 lutego 2024 r....

Uzasadnienie

Uchylenie przedmiotowej uchwały wynika z faktu, iż była ona procedowana na wniosek właścicieli gruntów położonych w Starym Julianowie, Nowym Julianowie oraz części wsi Dziećmorowice i obejmuje swoim zasięgiem teren znacznie rozleglejszy niż ich wnioski.

Na dzień dzisiejszy wszystkie procedury uchwalania planów miejscowych na podstawie uchwały nr XXII/121/2016 zostały zakończone.

Teren objęty przystąpieniem oraz tereny uchwalonych na jego podstawie planów miejscowych zostały oznaczone na załączniku graficznym do niniejszej uchwały.

Mając powyższe na uwadze, wnioskuję się o przyjęcie przedmiotowej uchwały.

Sporządził: Robert Turcza