

Projekt

z dnia 16 września 2025 r.

Zatwierdzony przez

**UCHWAŁA NR XVI/135/2025
RADY GMINY WALIM**

z dnia 16 września 2025 r.

**w sprawie uchwalenia miejscowego planu zagospodarowania przestrzennego
dla obszaru położonego przy ul. Sienkiewicza i ul. Strumykowej w obrębie wsi Dziećmorowice 1,
gm. Walim**

Na podstawie art. 18 ust. 2 pkt 5 ustawy z dnia 8 marca 1990 r. o samorządzie gminnym (t.j. Dz. U. z 2025 r. poz. 1153), art. 20 ust. 1 ustawy z dnia 27 marca 2003 r. o planowaniu i zagospodarowaniu przestrzennym (t.j. Dz. U. z 2024 r., poz. 1130 ze zm.), w związku z uchwałą nr VII/60/2024 Rady Gminy Walim z dnia 26 listopada 2024 r. w sprawie przystąpienia do sporządzenia planu, po stwierdzeniu, że plan nie narusza ustaleń Studium uwarunkowań i kierunków zagospodarowania przestrzennego Gminy Walim, zatwierdzonego uchwałą nr XXXVII/345/2022 Rady Gminy Walim z dnia 26 kwietnia 2022 r., uchwala się, co następuje:

**Rozdział 1.
Przepisy ogólne**

§ 1.1. Uchwala się miejscowy plan zagospodarowania przestrzennego dla obszaru położonego przy ul. Sienkiewicza i ul. Strumykowej w obrębie wsi Dziećmorowice 1, gm. Walim.

2. Granice obszaru objętego planem, o których mowa w ust.1, wyznaczone są na rysunku planu.

3. Załącznikami do niniejszej uchwały są:

- 1) rysunek planu w skali 1:1000 – załączniki nr 1 stanowiący integralną część planu;
- 2) rozstrzygnięcie o sposobie realizacji inwestycji z zakresu infrastruktury technicznej oraz zasadach ich finansowania – załącznik nr 2;
- 3) dane przestrzenne – załącznik nr 3.

§ 2. Ilekroć w uchwale i na rysunku planu jest mowa o:

- 1) **nieprzekraczalnej linii zabudowy** – należy przez to rozumieć linię wyznaczoną na rysunku planu, która nie może być przekroczona przy usytuowaniu zewnętrznej ściany budynku lub wiaty, z wyjątkiem schodów zewnętrznych oraz wysuniętych maksymalnie o 1,5 m podcieni, wykuszy, balkonów, gzymsów i innych elementów wystroju elewacji, chyba że ustalenia szczegółowe stanowią inaczej;
- 2) **planie** – należy przez to rozumieć niniejszy miejscowy plan zagospodarowania przestrzennego;
- 3) **przeznaczeniu podstawowym terenu** – należy przez to rozumieć przeznaczenie, które w ramach realizacji planu będzie dominującą formą wykorzystania działki budowlanej;
- 4) **przeznaczeniu uzupełniającym** – należy przez to rozumieć przeznaczenie inne niż podstawowe, dopuszczone do lokalizacji na danym terenie, traktowane jako uzupełnienie przeznaczenia podstawowego;
- 5) **teren** – należy przez to rozumieć obszar o określonym rodzaju przeznaczenia i zasadach zagospodarowania, wyznaczony na rysunku planu liniami rozgraniczającymi, posiadający numer oraz symbol literowy;
- 6) **usługach** – należy przez to rozumieć działalność usługową z wykluczeniem:
 - a) stacji paliw, myjni samochodowych, demontażu pojazdów,
 - b) usług związanych z obróbką kamienia,
 - c) handlu wielkopowierzchniowego,
 - d) usług pogrzebowych oraz działalności pokrewnej, w tym krematoriów;

- 7) **usługach towarzyszących** – należy przez to rozumieć lokale użytkowe w budynkach mieszkalnych jednorodzinnych w rozumieniu przepisów Prawa budowlanego, obejmujące działalności gospodarcze z zakresu: handlu detalicznego, biur, poradni medycznych i pracowni medycznych, opieki nad dziećmi, pracowni artystycznych, projektowych, oraz usług typu nieuciążliwego dla funkcji mieszkaniowej, w tym: zakład szewski, krawiecki, rymarski, fotograficzny, introligatorski, poligraficzny, jubilerski, fryzjerski, kosmetyczny, zegarmistrzowski, naprawy sprzętu AGD, studia wizażu, solaria, gabinety masażu, itp.

Rozdział 2.

Przeznaczenie terenów oraz linie rozgraniczające tereny o różnym przeznaczeniu lub różnych zasadach zagospodarowania

§ 3. 1. Ustala się następujące przeznaczenie dla terenu oznaczonego symbolem MN-U:

1) przeznaczenie podstawowe:

- a) teren zabudowy mieszkaniowej jednorodzinnej,
- b) teren usług;

2) przeznaczenie uzupełniające:

- a) usługi towarzyszące,
- b) teren komunikacji wewnętrznej,
- c) zieleń urządzona,
- d) parkingi,
- e) wody powierzchniowe śródlądowe.

2. Przeznaczenie podstawowe terenu obejmuje więcej niż jedno przeznaczenie, przez co należy rozumieć, że przeznaczenia podstawowe mogą być realizowane w dowolnych proporcjach z zachowaniem ustalonych dla nich wymagań szczegółowych.

3. W ramach realizacji zabudowy i zagospodarowania terenu zgodnie z ustalonym przeznaczeniem dopuszcza się budowę obiektów towarzyszących: parkingów, garaży, budynków gospodarczych i wiat, obiektów małej architektury, dojeżdż, dojazdów do działek budowlanych.

4. Na całym obszarze planu dopuszcza się realizację infrastruktury technicznej związanej z uzbrojeniem obszaru planu pod warunkiem, że nie ograniczy to możliwości wykorzystania terenu w sposób określony planem.

Rozdział 3.

Zasady ochrony i kształtowania ładu przestrzennego

§ 4. Ustala się następujące wymagania dotyczące ochrony i kształtowania ładu przestrzennego:

- 1) nakaz sytuowania budynków zgodnie z wyznaczonymi na rysunku planu nieprzekraczalnymi liniami zabudowy i przepisami odrębnymi;
- 2) w miejscu gdzie plan nie ustala linii zabudowy:
 - a) nakaz sytuowania budynków w odległości minimum 6,0 m od dróg wewnętrznych nie wydzielonych na rysunku, a dopuszczonych ustaleniami planu,
 - b) odległość pomiędzy budynkiem, a drogą wewnętrzną nie powinna być mniejsza niż 6m;
- 3) nakaz stosowania jednego koloru i rodzaju pokrycia dachowego w granicach działki budowlanej;
- 4) nakaz stosowania na elewacji kolorów o niskiej intensywności, niepowodujących nadmiernej ekspozycji budynku w krajobrazie;
- 5) nakaz stosowania elewacji z tynku, z dopuszczeniem jako elementy uzupełniające materiałów: klinkier, drewno, szkło, kamień naturalny, okładziny ceramiczne lub kompozytowe stanowiące wierną kopię elementów drewnianych;
- 6) zakaz stosowania na elewacjach okładzin z blachy trapezowej i fałdowej oraz okładzin typu „siding” z materiałów innych niż drewno;
- 7) zakaz lokalizacji blaszanych obiektów gospodarczych i blaszanych garaży;

- 8) dopuszcza się sytuowanie budynku na działce budowlanej w odległości 1,5 m od granicy lub bezpośrednio przy tej granicy z zachowaniem pozostałych ustaleń planu oraz przepisów odrębnych.

Rozdział 4.

Zasady ochrony środowiska, przyrody i krajobrazu oraz zasady kształtowania krajobrazu

§ 5. 1. Ustala się zakaz lokalizacji przedsięwzięć mogących zawsze znacząco i potencjalnie oddziaływać na środowisko.

2. Ustala się ochronę przed hałasem według standardów akustycznych, określonych w odpowiednich przepisach odrębnych – jak dla zabudowy mieszkaniowo - usługowej przy czym w przypadku lokalizacji usług:

- 1) związanych z oświatą – teren kwalifikuje się jako teren związany ze stałym lub czasowym pobytem dzieci i młodzieży;
- 2) z turystyką i wypoczynkiem – jako teren rekreacyjno – wypoczynkowy;
- 3) pozostałych funkcji usługowych – teren nie podlega ochronie akustycznej.

3. Ustala się następujące zasady gospodarowania odpadami:

- 1) na obszarze objętym planem dopuszcza się magazynowanie odpadów jedynie przez ich wytwórcę, stosownie do przepisów odrębnych;
- 2) lokalizację miejsc magazynowania ww. odpadów należy określać w oparciu o przepisy odrębne.

4. Ustala się następujące zasady kształtowania krajobrazu:

- 1) zakaz wprowadzania elementów zagospodarowania dysharmonijnych z otoczeniem;
- 2) zakaz budowy napowietrznych linii infrastruktury technicznej, przy czym zakaz nie dotyczy budowy tymczasowych napowietrznych linii infrastruktury technicznej do celów budowy.

Rozdział 5.

Zasady ochrony dziedzictwa kulturowego i zabytków, w tym krajobrazów kulturowych, oraz dóbr kultury współczesnej

§ 6. 1. Cały obszar planu położony jest w granicach obszaru:

- 1) ruralistycznego wsi Dziećmorowice;
- 2) obserwacji archeologicznej dla średniowiecznej wsi Dziećmorowice w granicach nowożytnego siedliska.

2. Granice obszarów wymienionych w ust.1 są tożsame ze sobą i wyznaczone zostały na rysunku planu.

3. W granicach historycznego układu ruralistycznego wsi Dziećmorowice ustala się:

- 1) nakaz kształtowania nowej zabudowy z dostosowaniem do charakteru istniejącej zabudowy wsi, w zakresie wysokości, gabarytów, zewnętrznych materiałów wykończeniowych, formy dachów, pokrycia dachu, kolorystyki elewacji, zgodnie z ustaleniami planu;
- 2) zakaz stosowania na elewacjach barw podstawowych i odblaskowych;
- 3) zakaz lokalizacji obiektów masztowych.

4. Ustala się ochronę obszaru obserwacji archeologicznej dla średniowiecznej wsi w granicach nowożytnego siedliska, w zasięgu którego inwestycje związane z pracami ziemnymi należy prowadzić zgodnie z przepisami odrębnymi w zakresie ochrony zabytków i opieki nad zabytkami.

5. Na obszarze planu odkryte w trakcie prowadzenia prac ziemnych przedmioty, co do których istnieje przypuszczenie, iż są zabytkami, objęte są ochroną wynikającą z przepisów odrębnych w zakresie ochrony zabytków i opieki nad zabytkami.

§ 7. W granicach obszaru objętego planem nie występują obiekty zaliczane do dóbr kultury współczesnej podlegające ochronie.

Rozdział 6.

Wymagania wynikające z potrzeb kształtowania przestrzeni publicznych

§ 8. Na obszarze objętym ustaleniami planu nie planuje się obszarów przestrzeni publicznych.

Rozdział 7.

Zasady kształtowania zabudowy oraz wskaźniki zagospodarowania terenu, maksymalną i minimalną nadziemną intensywność zabudowy, minimalny udział powierzchni biologicznie czynnej, maksymalny udział powierzchni zabudowy, maksymalną wysokość zabudowy, oraz linie zabudowy i gabaryty obiektów

§ 9. Dla terenu oznaczonego na rysunku planu symbolem MN-U ustala się:

- 1) maksymalną i minimalną nadziemną intensywność zabudowy:
 - a) minimalna – 0,05,
 - b) maksymalna – 0,3;
- 2) minimalny udział powierzchni biologicznie czynnej – 0,2;
- 3) maksymalny udział powierzchni zabudowy – 0,5;
- 4) wysokość zabudowy:
 - a) dla zabudowy mieszkaniowej i usługowej nie więcej niż 15,0 m,
 - b) dla budynków gospodarczych, garaży i wiat nie więcej niż 6,0 m;
- 5) dachy:
 - a) geometria:
 - dwuspadowe lub wielospadowe o symetrycznym układzie głównych połaci dachowych,
 - kąt nachylenia głównych połaci dachowych w granicach od 30° do 45°, z dopuszczeniem dla budynków gospodarczych, garaży i wiat tolerancji do 15°,
 - kąt nachylenia połaci dachowych, ustalony w tiret drugie, nie dotyczy lukarn, zadaszeń wejść do budynków, zadaszeń tarasów;
 - b) pokrycie dachów:
 - dachówka,
 - łupek naturalny lub syntetyczny,
 - blacha płaska,
 - dopuszcza się stosowanie materiałów podobnych o fakturze imitującej wyżej wymienione pokrycia dachowe;
- 6) nieprzekraczalną linię zabudowy zgodnie z rysunkiem planu w odległości 4,0m od linii rozgraniczającej teren z drogami położonymi poza granicami planu;
- 7) minimalna powierzchnia nowo wydzielanej działki budowlanej 1000 m².

Rozdział 8.

Granice i sposoby zagospodarowania terenów lub obiektów podlegających ochronie, ustalonych na podstawie odrębnych przepisów, w tym terenów górniczych, a także obszarów szczególnego zagrożenia powodzią oraz obszarów osuwania się mas ziemnych, krajobrazów priorytetowych określonych w audycie krajobrazowym oraz w planach zagospodarowania przestrzennego województwa

§ 10. Na obszarze objętym planem nie ustala się granic i sposobów zagospodarowania terenów lub obiektów podlegających ochronie, ustalonych na podstawie odrębnych przepisów.

Rozdział 9.

Szczegółowe zasady i warunki scalania i podziału nieruchomości

§ 11. 1. Na obszarze objętym planem nie ustala się granic obszarów wymagających scaleń i podziałów nieruchomości.

2. Ustala się następujące zasady i warunki scalania i podziału nieruchomości:

- 1) minimalny front nowo wydzielanej działki, przylegającej do drogi – 20m;

- 2) ograniczenie ustalone w pkt 1 nie dotyczy działek położonych na łukach drogi lub w głębi terenu, do którego poprowadzono dojazd o min. szerokości 3,5 m, przy czym powierzchnia dojazdu wchodzi w skład powierzchni działki;
- 3) minimalna powierzchnia nowo wydzielanej działki 1000 m²;
- 4) kąt położenia granic działek w stosunku do pasa drogowego do którego przylega front działki 70° - 110°;
- 5) powyższe ustalenia nie odnoszą się do działek wydzielanych pod infrastrukturę techniczną i drogi.

Rozdział 10.

Szczegółne warunki zagospodarowania terenów oraz ograniczenia w ich użytkowaniu, w tym zakaz zabudowy

§ 12. 1. W granicach planu przebiegają dystrybucyjne napowietrzne linie elektroenergetyczne 0,4 kV wraz z pasem technologicznym o szerokości 7,0 m (po 3,5 m od osi w obu kierunkach).

2. Dla terenu znajdującego się w pasie technologicznym obowiązują następujące ustalenia dotyczące ograniczeń ich użytkowania i zagospodarowania:

- 1) w pasie technologicznym ww. linii ustala się:
 - a) zakaz realizacji obiektów budowlanych przeznaczonych na stały pobyt ludzi, z uwzględnieniem odstępstw od tej zasady regulowanych przepisami odrębnymi,
 - b) zakaz tworzenia hałd, nasypów w pasie technologicznym oraz sadzenia roślinności wysokiej (powyżej 3 m) pod linią i w odległości po 16 metrów od osi linii w obu kierunkach,
 - c) warunki lokalizacji wszelkich obiektów należy uzgadniać zgodnie z przepisami odrębnymi;
- 2) wszelkie zmiany w kwalifikacji terenu w obrębie pasa technologicznego linii elektroenergetycznej i w jego najbliższym sąsiedztwie powinny odbywać się zgodnie z przepisami odrębnymi.

3. W przypadku likwidacji, przeniesienia w inne miejsce lub po skablowaniu napowietrznych linii elektroenergetycznych, szerokość pasa technologicznego i ograniczenia wynikające z przepisów odrębnych, nie obowiązują.

Rozdział 11.

Zasady modernizacji, rozbudowy i budowy infrastruktury oraz systemów komunikacji wraz z minimalną liczbą miejsc do parkowania w tym miejsca przeznaczone na parkowanie pojazdów zaopatrzonych w kartę parkingową i sposób ich realizacji

§ 13. 1. Obsługę komunikacyjną obszaru objętego planem ustala się z istniejących dróg położonych poza obszarem planu oraz drogami wewnętrznymi dopuszczonymi ustaleniami planu.

2. Dla dróg wewnętrznych nie wyznaczonych na rysunku planu, a dopuszczonych ustaleniami planu, ustala się:

- 1) minimalną szerokość pasa drogowego 5,0 m;
- 2) nakaz wyznaczenia placu do zawracania pojazdów dla dróg jednostronnie włączonych do układu komunikacyjnego, jak dla dróg dojazdowych, o wielkości wskazanej w przepisach odrębnych.

3. Ustala się następujące zasady realizacji miejsc parkingowych:

- 1) minimalna liczba miejsc parkingowych na działce budowlanej:
 - a) dla zabudowy mieszkaniowej – 1 miejsce na 1 lokal mieszkalny,
 - b) dla zabudowy usługowej i usług towarzyszących – 1 miejsce na każde rozpoczęte 50 m² powierzchni użytkowej usług, jednak nie mniej niż 1;
- 2) miejsca do parkowania wymienione w pkt. 1 mogą być realizowane w formie:
 - a) stanowisk postojowych,
 - b) parkingów, w tym zadaszonych,
 - c) garaży wolnostojących lub wbudowanych w budynek funkcji podstawowej;
- 3) liczba miejsc przeznaczonych na parkowanie pojazdów zaopatrzonych w kartę parkingową dla usług powinna być zgodna z wymogami określonymi w przepisach odrębnych.

§ 14. 1. Ustala się następujące zasady modernizacji, rozbudowy i budowy infrastruktury technicznej:

- 1) budowa nowych sieci infrastruktury technicznej jako podziemne, wzdłuż linii rozgraniczających teren lub wzdłuż granic działek, o ile z istniejących uwarunkowań nie wynikają inne wymagania;
- 2) dopuszcza się budowę nowych dystrybucyjnych sieci wraz z niezbędnymi urządzeniami technicznymi związanymi z uzbrojeniem terenu na całym obszarze opracowania planu;
- 3) dopuszcza się wymianę, rozbudowę i przebudowę wszystkich istniejących sieci dystrybucyjnych oraz urządzeń uzbrojenia terenu;
- 4) dopuszcza się zachowanie istniejących oraz lokalizację nowych potoków i rowów melioracyjnych jako elementów zagospodarowania wszystkich terenów oraz ich zarurowanie zgodnie z przepisami odrębnymi;
- 5) w zakresie gospodarowania **wodami opadowymi i roztopowymi** ustala się nakaz stosowania rozwiązań polegających na zagospodarowaniu wód opadowych i roztopowych w miejscu opadu, w szczególności poprzez gospodarcze wykorzystanie, odparowanie, rozsączenie do gruntu lub retencjonowanie na działce budowlanej wraz ze spowolnianiem ich odpływu do odbiornika;
- 6) w zakresie **zaopatrzenia w wodę**:
 - a) ustala się dostawę wody z urządzeń i sieci wodociągowej, zgodnie z przepisami odrębnymi dotyczącymi gospodarowania wodami,
 - b) dopuszcza się stosowanie indywidualnych ujęć, zgodnie z przepisami odrębnymi,
 - c) zapewnienie wody do celów przeciwpożarowych w ramach zaopatrzenia jednostki osadniczej zgodnie z obowiązującym w tym zakresie przepisami odrębnymi;
- 7) w zakresie **odprowadzania i oczyszczania ścieków** ustala się:
 - a) odprowadzanie do sieci kanalizacji sanitarnej,
 - b) możliwość indywidualnego rozwiązania gospodarki ściekowej w postaci bezodpływowych zbiorników na nieczystości i oczyszczalni ścieków, zgodnie z przepisami odrębnymi;
- 8) w zakresie zaopatrzenia w **energię elektryczną** ustala się zasilanie w energię z istniejących i planowanych sieci dystrybucyjnych średniego i niskiego napięcia poprzez istniejące i projektowane stacje transformatorowe oraz linie NN z dopuszczeniem stosowania indywidualnych rozwiązań proekologicznych;
- 9) w zakresie zaopatrzenia w **energię cieplną** ustala się stosowanie proekologicznych wysokosprawnych urządzeń grzewczych, charakteryzujących się brakiem lub niską emisją substancji do powietrza, uwzględniając wymogi wynikające z przepisów odrębnych oraz innych aktów prawa miejscowego w sprawie ograniczeń i zakazów w zakresie eksploatacji instalacji, w których następuje spalanie paliw;
- 10) w zakresie **zaopatrzenia w gaz** dopuszcza się budowę dystrybucyjnej sieci gazowej w oparciu o obowiązujące przepisy szczególne w zakresie systemu gazowego, z dopuszczeniem zaopatrzenia w gaz z instalacji zbiornikowych;
- 11) w zakresie urządzeń **infrastruktury teletechnicznej** dopuszcza się lokalizację inwestycji z zakresu łączności publicznej – w rozumieniu i na zasadach określonych w przepisach odrębnych.

2. Dopuszcza się instalowanie urządzeń wytwarzających energię elektryczną lub ciepło ze źródeł odnawialnych z wyłączeniem:

- 1) urządzeń wolnostojących o mocy większej niż określona w ustawie o planowaniu i zagospodarowaniu przestrzennym;
- 2) urządzeń wykorzystujących siłę wiatru.

Rozdział 12.

Sposoby i terminy tymczasowego zagospodarowania, urządzania i użytkowania terenów

§ 15. Nie ustala się tymczasowego sposobu zagospodarowania terenu.

Rozdział 13.

Przepisy końcowe

§ 16. Ustala się stawkę procentową służącą naliczaniu opłaty, o której mowa w art. 36 ust. 4 ustawy o planowaniu i zagospodarowaniu przestrzennym w wysokości 10%.

§ 17. Wykonanie uchwały powierza się Wójtowi Gminy Walim.

§ 18. Uchwała wchodzi w życie po upływie 14 dni od daty jej ogłoszenia w Dzienniku Urzędowym Województwa Dolnośląskiego.


Przewodniczący Rady Gminy
Walim

Zuzanna Bodurka


**MIEJSCOWY PLAN ZAGOSPODAROWANIA PRZESTRZENNEGO DLA OBSZARU POŁOŻONEGO
PRZY UL. SIENKIEWICZA I UL. STRUMYKOWEJ W OBRĘBIE WSI DZIEĆMOROWICE 1, GM. WALIM**



SKALA 1:1000

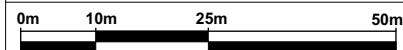

Układ współrzędnych: EPSG:2176
ETRS89 / Poland CS2000 zone 5

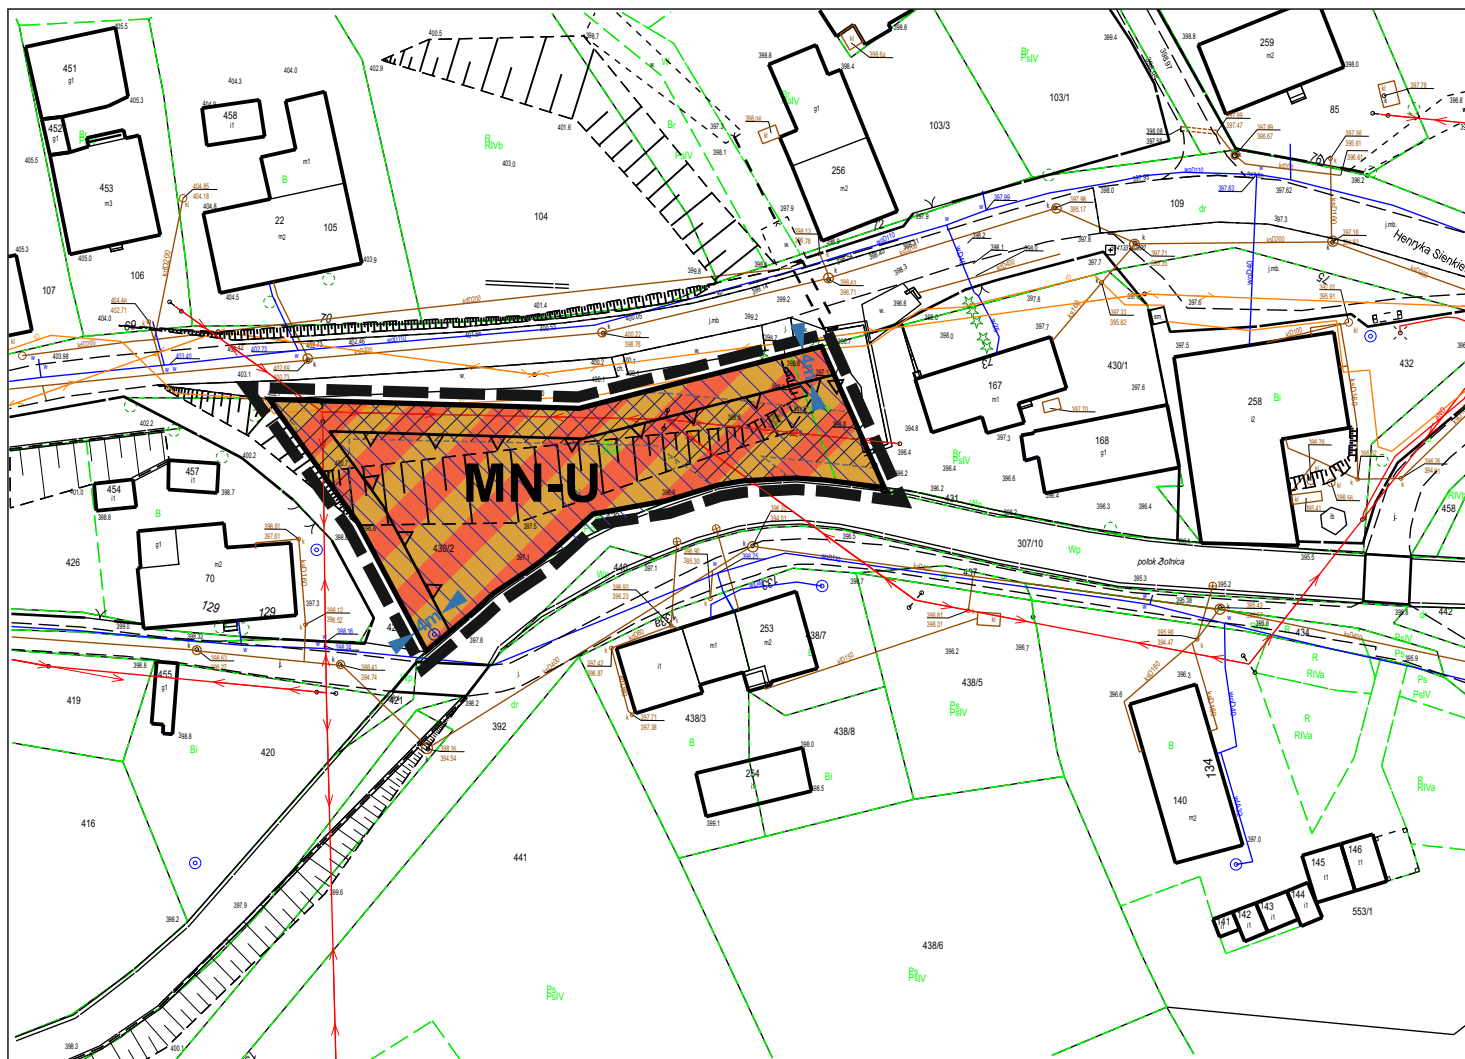

LEGENDA:

Ustalenia planu

- GRANICE OBSZARU OBJĘTEGO PLANEM
- LINIE ROZGRANICZAJĄCE TERENY O RÓŻNYM PRZEZNACZENIU LUB RÓŻNYM SPOSOBIE ZAGOSPODAROWANIA
- NIEPRZEKRACZALNA LINIA ZABUDOWY
- TEREN ZABUDOWY MIESZKANIOWEJ JEDNORODZINNEJ
- TEREN USŁUG

Oznaczenia inne (nie będące ustaleniami planu)

- wymiar odległości linii zabudowy od linii rozgraniczającej teren
- dystrybucyjna linia elektroenergetyczna wraz z pasem technologicznym
- granica obszaru ruralistycznego wsi Dziećmorowice tożsama z granicą obszaru obserwacji archeologicznej dla średniowiecznej wsi w granicach nowożytnego osiedliska ujętego w wykazie zabytków

**Studium uwarunkowań i kierunków zagospodarowania przestrzennego
Gminy Walim, zatwierdzone uchwałą
nr XXXVII/345/2022 z dnia 26 kwietnia 2022 r.**



**Informacje o sposobie realizacji, zapisanych w planie, inwestycji z zakresu infrastruktury technicznej
należących do zadań własnych gminy oraz zasadach ich finansowania.**

Uchwalenie miejscowego planu zagospodarowania przestrzennego dla obszaru położonego przy ul. Sienkiewicza i ul. Strumykowej w obrębie wsi Dziećmorowice 1, gm. Walim, nie wprowadza elementów wymagających finansowania z budżetu gminy.

Załącznik nr 3 do uchwały nr XVI/135/2025

Rady Gminy Walim

z dnia 16 września 2025 r.

Załącznik3.gml

Zbiór danych przestrzennych

Rada Gminy Walim na podstawie art. 67a ust. 3 i 5 ustawy z dnia 27 marca 2003 r. o planowaniu i zagospodarowaniu przestrzennym (t.j. Dz. U. z 2024 r. poz. 1130 ze zm.) przygotowała dane przestrzenne dla przedmiotowego planu, które stanowią załącznik w postaci cyfrowej do uchwały.

Uzasadnienie

Miejscowy plan sporządzony został na podstawie uchwały nr VII/60/2024 Rady Gminy Walim z dnia 26 listopada 2024 r. w sprawie przystąpienia do sporządzenia miejscowego planu zagospodarowania przestrzennego dla obszaru położonego przy ul. Sienkiewicza i ul. Strumykowej w obrębie wsi Dziećmorowice 1, gm. Walim. Powierzchnia opracowania wynosi ok. 0,1369 ha i obejmuje dz. nr 430/2 obr. Dziećmorowice 1.

Dla terenu objętego planem obowiązują ustalenia miejscowego planu zagospodarowania przestrzennego wsi Dziećmorowice, gm. Walim. cz. I A i B, zatwierdzonego uchwałą nr X/52/2011 z dnia 28 września 2009 r., opublikowaną w Dz. Urz. Województwa Dolnośląskiego nr 282 z 29.12.2011r., poz. 5253, późn. zm. Zgodnie z obowiązującym planem dz. nr 430/2 i 429 położna jest w granicach terenu oznaczonego symbolem MN/UI i przeznaczona pod tereny zabudowy mieszkaniowej oraz usługowej. Ustalone w planie przeznaczenie terenu jaki i parametry zabudowy są zgodne z zamierzeniem inwestycyjnym właściciela terenu, jednak ustalona nieprzekraczalna linia zabudowy wyklucza możliwość realizacji w graniach omawianego terenu zabudowy. Zatem głównym celem sporządzenia planu jest wyznaczenie nowego przebiegu nieprzekraczalnej linii zabudowy.

Przed przystąpieniem do opracowania planu wykonano niezbędne analizy zasadności przystąpienia do sporządzenia planu.

Przedmiotowy projekt planu zgodny jest z wynikami Analizy zmian w zagospodarowaniu przestrzennym Gminy Walim, zatwierdzonej uchwałą nr XXIV/141/2016 z dnia 29 grudnia 2016r. i stanowi obszary wskazane do objęcia planem jako lokalne zmiany – wg bieżących potrzeb gminy.

W granicach planu nie występują obszary szczególnego zagrożenia powodzią, tereny górnicze oraz zagrożone osuwaniem się mas ziemnych oraz tereny zamknięte.

Plan ustala zasady realizacji miejsc parkingowych w granicach działki budowlanej, w tym minimalną ilość miejsc parkingowych dla pojazdów zaopatrzonych w kartę parkingową. Zgodnie z przyjętymi w planie założeniami dopuszcza się trwałą adaptację, wymianę i rozbudowę wszystkich istniejących sieci oraz urządzeń uzbrojenia terenu. Plan zapewnia optymalne wykorzystanie terenu, zgodnie z uwarunkowaniami własnościowymi, przyrodniczymi i ekologicznymi.

Oprócz ustaleń dotyczących możliwości zagospodarowania terenu, plan wprowadza również ustalenia ukierunkowane na ochronę środowiska. W wyniku przeprowadzonej oceny oddziaływania na środowisko określono, że realizacja ustaleń planu może spowodować zmniejszenie powierzchni biologicznie czynnej w przypadku powstania nowej zabudowy, a także zmniejszenie infiltracji wód opadowych do wód podziemnych. Oceniono, że w przypadku nawet pełnej realizacji ustaleń projektu planu emisja tlenków węgla, pyłów i produktów spalania złożonych związków organicznych nie przekroczy dopuszczalnych norm. Należy zauważyć, że ustalenia projektu planu nie przyczynią się do istotnych zmian warunków środowiskowych dla terenów przyległych, przewidywane zmiany na terenach opracowania nie spowodują wzrostu zagrożenia środowiska.

Projekt planu miejscowego został opracowany na podstawie ustaleń Studium uwarunkowań i kierunków zagospodarowania przestrzennego Gminy Walim zatwierdzonego uchwałą nr XXXVII/345/2022 Rady Gminy Walim z dnia 26 kwietnia 2022 r., nie naruszając jego ustaleń. Analiza studium uwarunkowań i kierunków zagospodarowania przestrzennego Gminy Walim wykazała, że obszar planu położony jest w obszarze oznaczonym na rysunku studium symbolem RM – tereny zabudowy wiejskiej wielofunkcyjnej (zabudowa zagrodowa, mieszkaniowa jednorodzinna i wielorodzinna, mieszkaniowo-rekreacyjna, usługowa i produkcyjno – usługowa).

Obszar planu obejmuje grunty klasy PsIV, które nie podlegają ochronie na podstawie ustawy o ochronie gruntów rolnych i leśnych (Dz. U. 2024 poz. 82 ze zm.), zatem sporządzenie planu nie wymaga uzyskania zgody na zmianę przeznaczenia gruntów rolnych na cele nierolnicze.

Plan sporządzany jest na podstawie z art. 67 ust. 3 ustawy z dnia 7 lipca 2023 r. o zmianie ustawy o planowaniu i zagospodarowaniu przestrzennym oraz niektórych innych ustaw (Dz. U. z 2023 r. poz. 1688).

Do dokumentacji formalno - prawnej planu dołączona została prognoza oddziaływania na środowisko dotycząca miejscowego planu zagospodarowania przestrzennego dla obszaru położonego przy ul. Sienkiewicza i ul. Strumykowej w obrębie wsi Dziećmorowice 1, gm. Walim.

Zgodnie z art. 17 pkt 1 i 2 ustawy o planowaniu i zagospodarowaniu przestrzennym podano do publicznej wiadomości o przystąpieniu do opracowania projektu planu i możliwości składania wniosków do ww. dokumentu. W okresie zbierania wniosków do planu, tj. do 31 grudnia 2024 r., nie wpłynęły żadne wnioski.

Stosowanie do wymogów art. 17 pkt 6 ustawy o planowaniu i zagospodarowaniu przestrzennym, a także zgodnie z przepisami odrębnymi projekt omawianego planu został pozytywnie zaopiniowany i uzgodniony.

Konsultacje społeczne odbyły się w dniach od 10 lipca 2025 r. do 8 sierpnia 2025 r. w formie:

- zbierania uwag przez cały okres konsultacji;
- spotkania otwartego, które odbyło się w dniu 25 lipca 2025r., w siedzibie Urzędu Gminy Walim, ul. Boczna 9, sala narad - parter, o godz. 14:15;
- punktu konsultacyjnego w dniach 18.07.2025r. i 01.08.2025r. w godzinach od 14:00 do 14:30, w siedzibie Urzędu Gminy Walim, ul. Boczna 9, 58-320 Walim, pok. nr 14;
- udostępnione na stronie internetowej Biuletynu Informacji Publicznej Gminy Walim pod adresem: <https://walim.bip.net.pl/?c=56> przez cały czas trwania konsultacji społecznych.

W trakcie konsultacji społecznych nie zostały złożone żadne opinie i uwagi, również na spotkanie otwarte i do punktu konsultacyjnego nie przybili żadni Interesariusze.

Opracowanie wyczerpuje zakres merytoryczny wynikający z obowiązujących przepisów, a także spełnia cel, jakiemu ma służyć. Przedstawiony projekt planu zapewnia możliwość kształtowania ładu przestrzennego i pozwoli na prawidłowe funkcjonowanie i rozwój gminy, dla której został on opracowany.

Wobec spełnienia wymogów formalnych w myśl przepisów ustawy z dnia 27 marca 2003r. o planowaniu i zagospodarowaniu przestrzennym, zaistniały okoliczności prawne pozwalające na uchwalenie zmian w planie i zakończenie procedury formalno-prawnej.

Mając powyższe na uwadze, zasadne jest w pełni uchwalenie zmian w obowiązującym planie.